



Aufbau Folienweiher

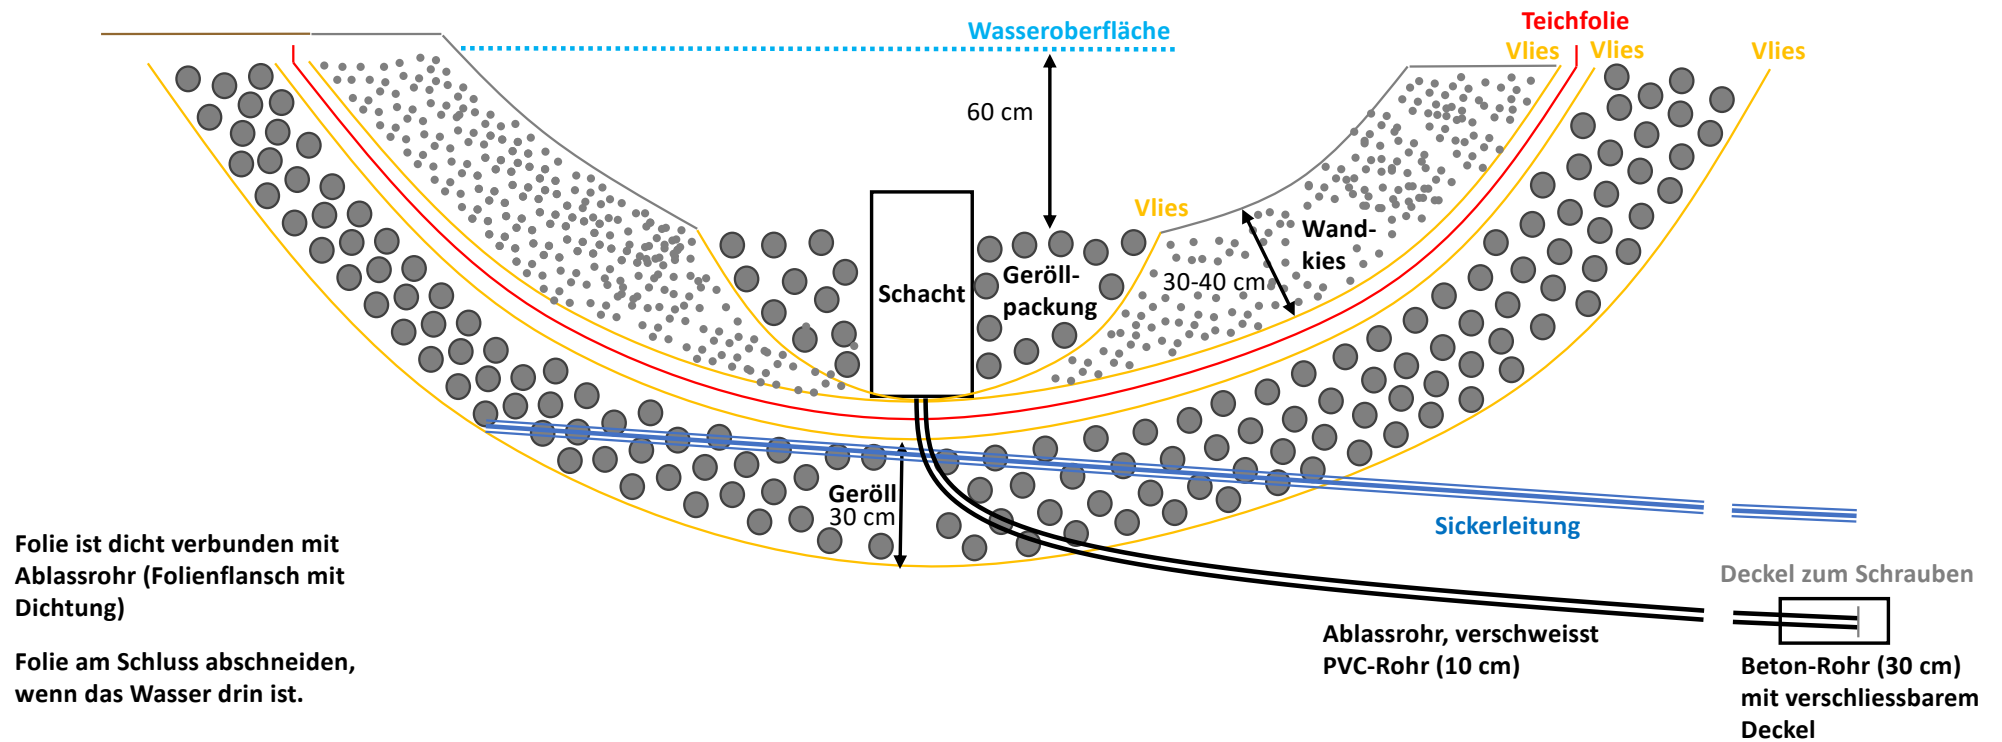


Beobachtungswand und Holzrampe

Seitenansicht

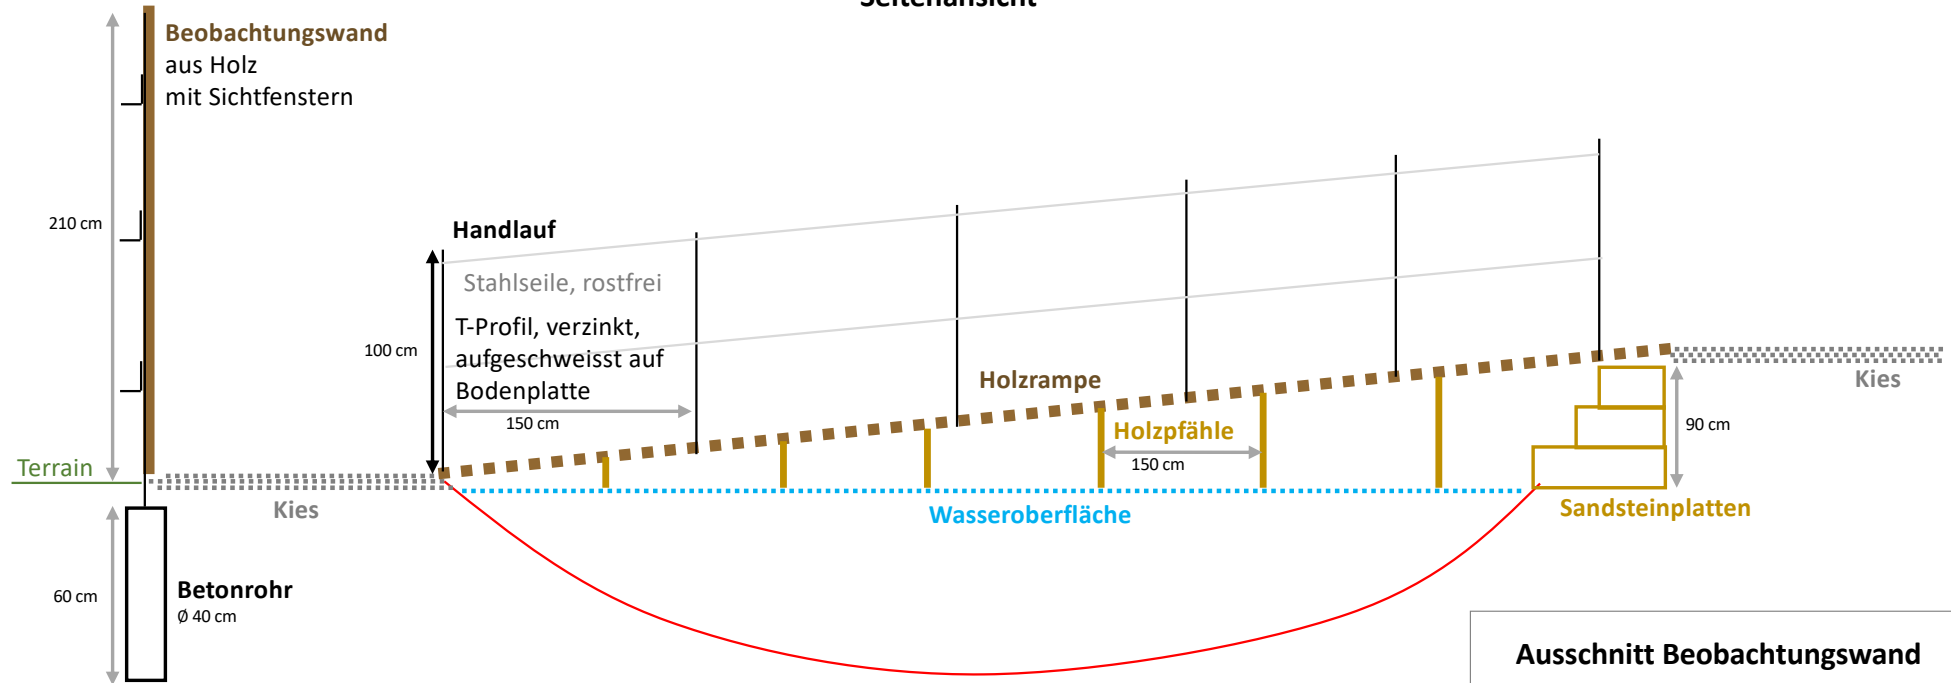

Aufsicht Beobachtungswand

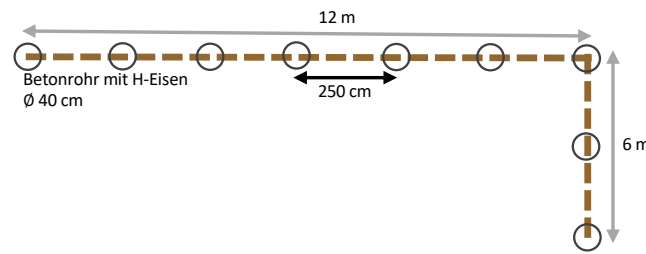

Ausschnitt Beobachtungswand

