



### Aufbau Folienweiher

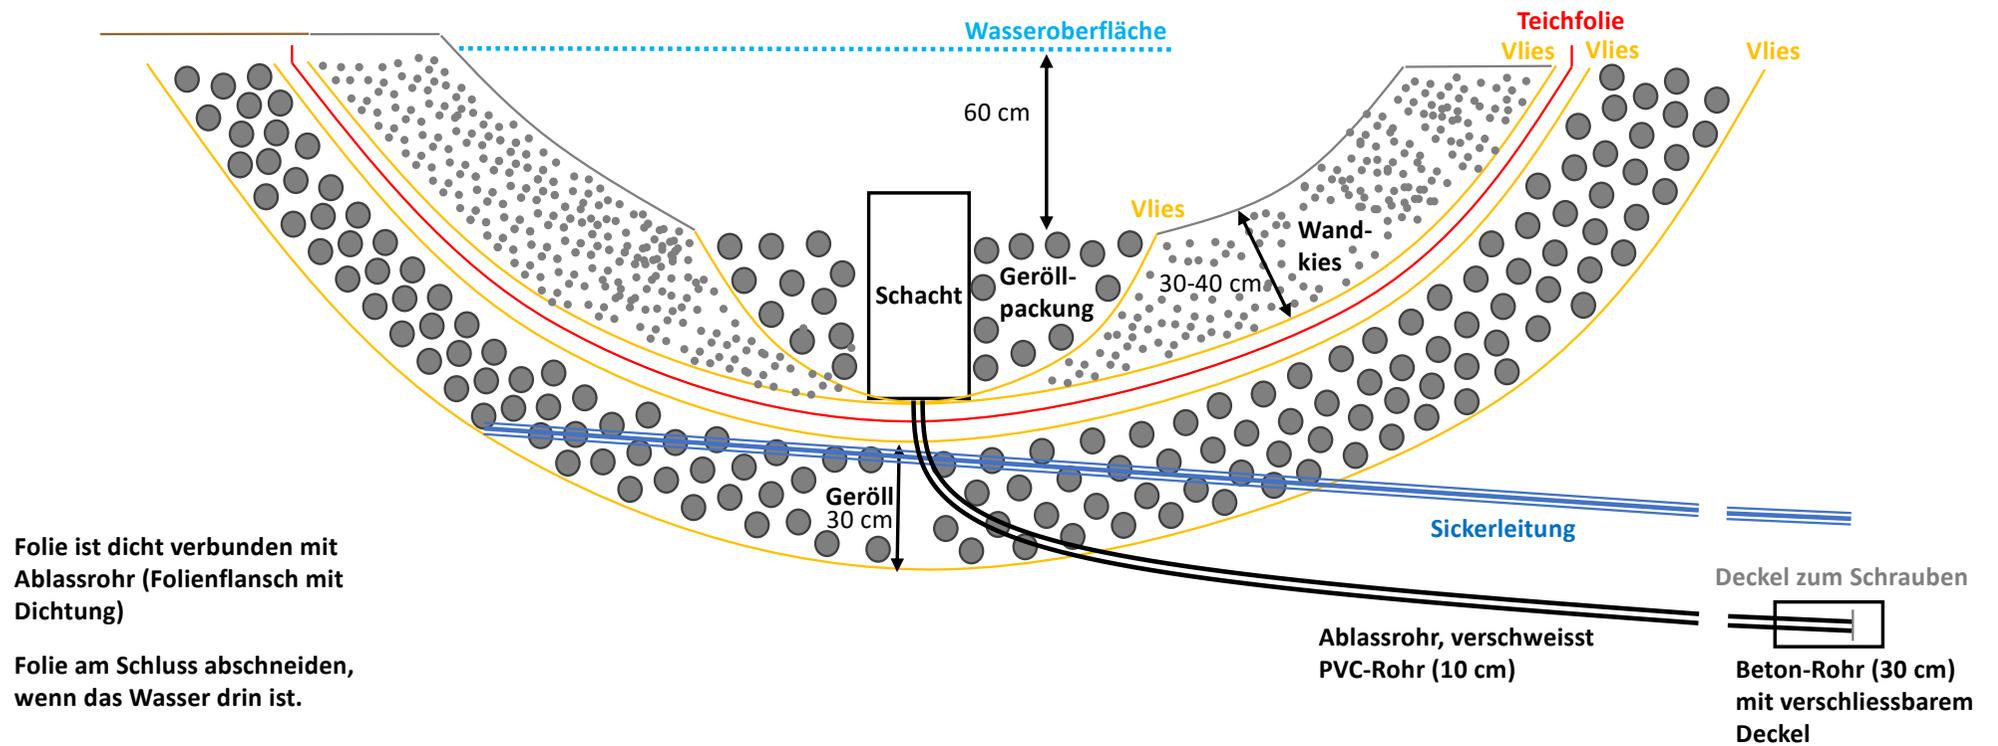


## Beobachtungswand und Holzrampe

Seitenansicht

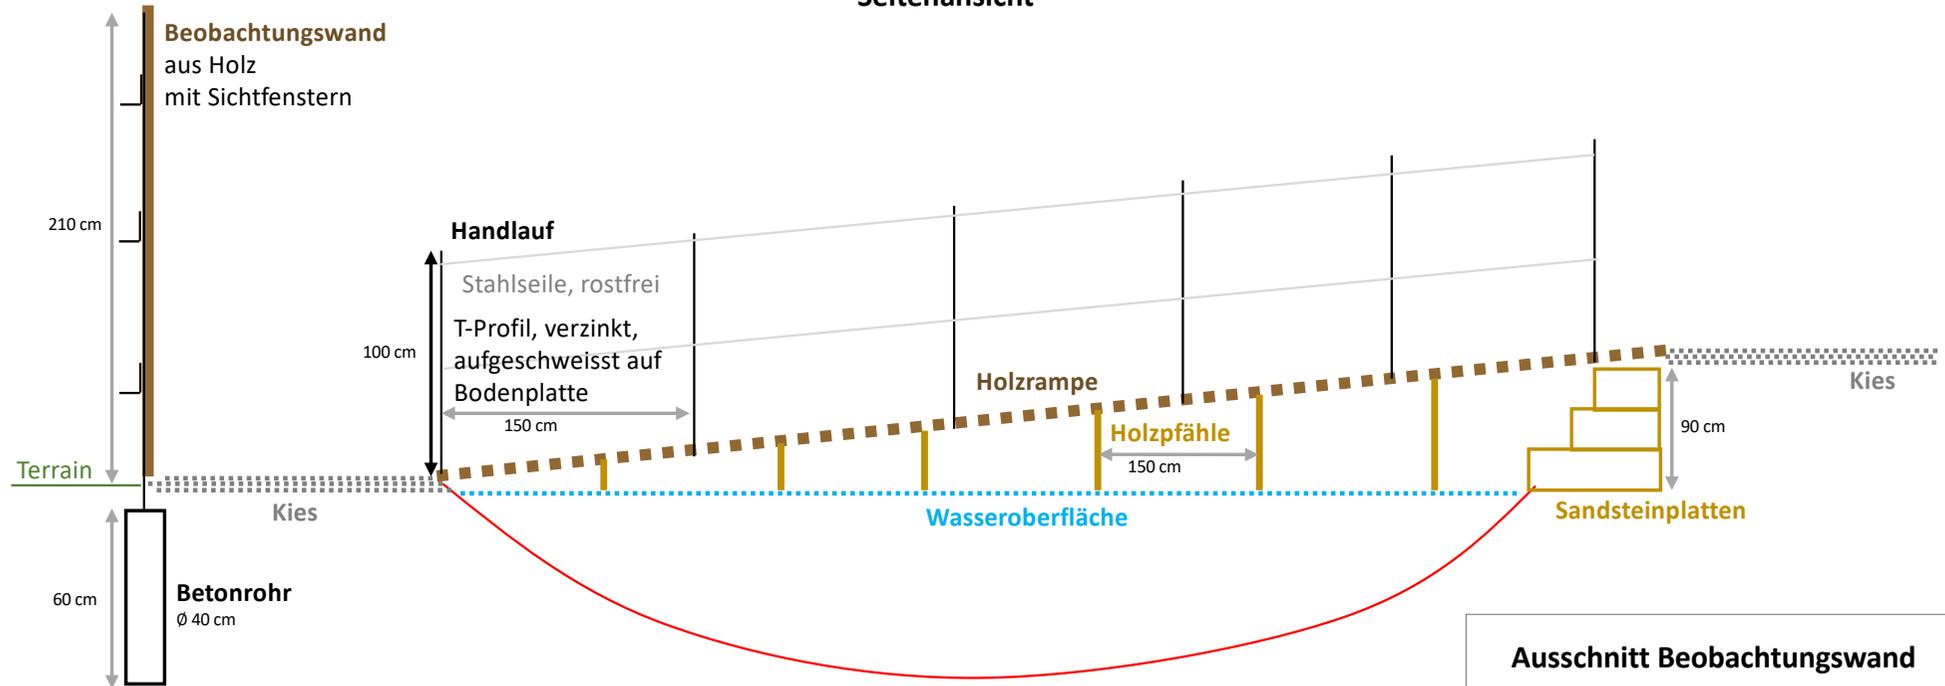

Aufsicht Beobachtungswand

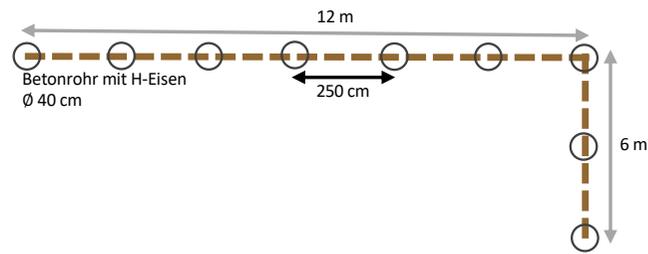

Ausschnitt Beobachtungswand

